


ELET

+3,40

+2,90

ZINT

+0,00

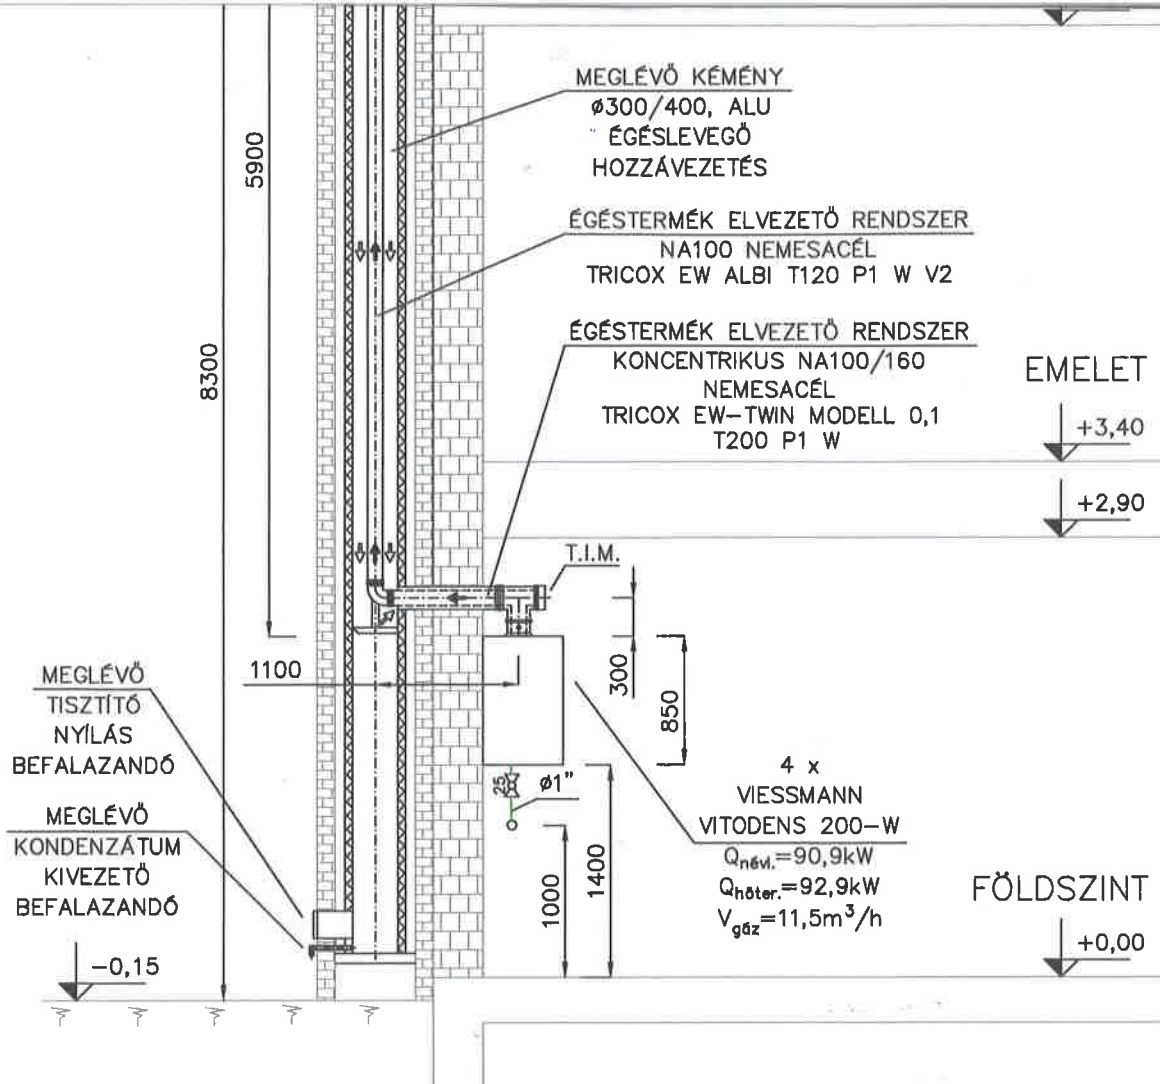

műszaki osztály

6126444 sz. tervfelülvizsgálata

NKM Földgázhálózati Kft.

A terv kivitelezésre alkalmas. A tervdokumentáció a tervjóváhagyástól számított 2 évig érvényes!

ellenőrizte

2018 FEBR 26.

kelt

felülvizsgálta

7.



ÉPÜLETGÉPÉSZETI TERVEZŐ KFT

1138 Bp. Népfürdő u. 19/b.
Tel./fax.: 359-2580, 06-30-9426-444
E-mail: vizaterv@vizaterv.hu

ÉPÍTKEZÉS MEGNEVEZÉSE

FŐVÁROSI VÍZMŰVEK BÉKÁSMEGYERI ÜDÜLŐTELEP

ÉPÍTKEZÉS HELYE 1039 Budapest, Királyok útja 281-289.
Hrsz.: 63626/2.sz. ingatlan központi épület

RAJZ MEGNEVEZÉSE KAZÁNHÁZI FELÚJÍTÁS GÁZELLÁTÁS
ALAPRAJZ ÉS FÜGGŐLEGES CSÖTERV

TERVEZŐ

BOKOR ANDRÁS

G-01-4959

MSZ: 1717

KONSTRUKTÓR
FEKETE A.ÜGYVEZETŐ IG.
BOKOR A.

EGYEZTETŐK:

ÉPÍTÉSZ

-

ELEKTROMOS

-

STATIKUS

-

TERVFAJTA:

KIVITELI

DÁTUM


2018.01

LÉPTÉK

1:50

RAJZSZÁM

GG-1

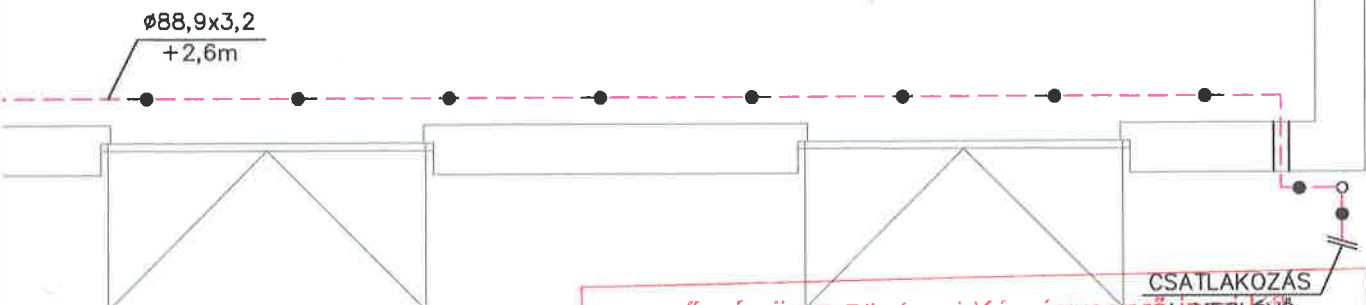

FŐKÉTÜSZ Fővárosi Kéményseprőipari Igazgatóság	
A tervezett vagy a tervezéssel érintett égéstermék-vezetékekhez kiadott tervdokumentáció megfelelőségével összefüggő, megrendelt tervfelfülvizsgálat	
A tervdokumentáció kéményseprő-ipari szempontból: MÓDOSÍTVA MEGFELELŐ	
Felfülvizsgálat időpontja: 2018-02-01	Nyilatkozat száma: 34/2018/MS/TE
Felfülvizsgálót végző kéményseprő mester: <i>[Signature]</i>	Felfülvizsgálót ellenőrizte: <i>[Signature]</i>

VIZATERV
ÉPÜLETGÉPÉSZETI TERVEZŐ KFT
1138 Bp. Népfürdő u. 19/b.
Tel./fax.: 359-2580, 06-30-9426-444
E-mail: vizaterv@vizaterv.hu


ÉPÍTKEZÉS MEGNEVEZÉSE
FŐVÁROSI VÍZMŰVEK BÉKÁSMEGYERI ÜDÜLŐTELEP

ÉPÍTKEZÉS HELYE 1039 Budapest, Királyok útja 281-289.
Hrsz.: 63626/2.sz. ingatlan központi épület

RAJZ MEGNEVEZÉSE
KAZÁNHÁZI FELÚJÍTÁS GÁZ ALAPRAJZ

TERVEZŐ BOKOR ANDRÁS G-01-4959	MSZ: 1717	KONSTRUKTÓR FEKETE A.	ÉPÍTÉS —	STÁTIKUS —	DÁTUM 2018.01
		ÜGYVEZETŐ IG. BOKOR A.	ELEKTROMOS —	TERVFAJTA: KIVITELI	LÉPTÉK 1:50

RAJZSZÁM
GG-1

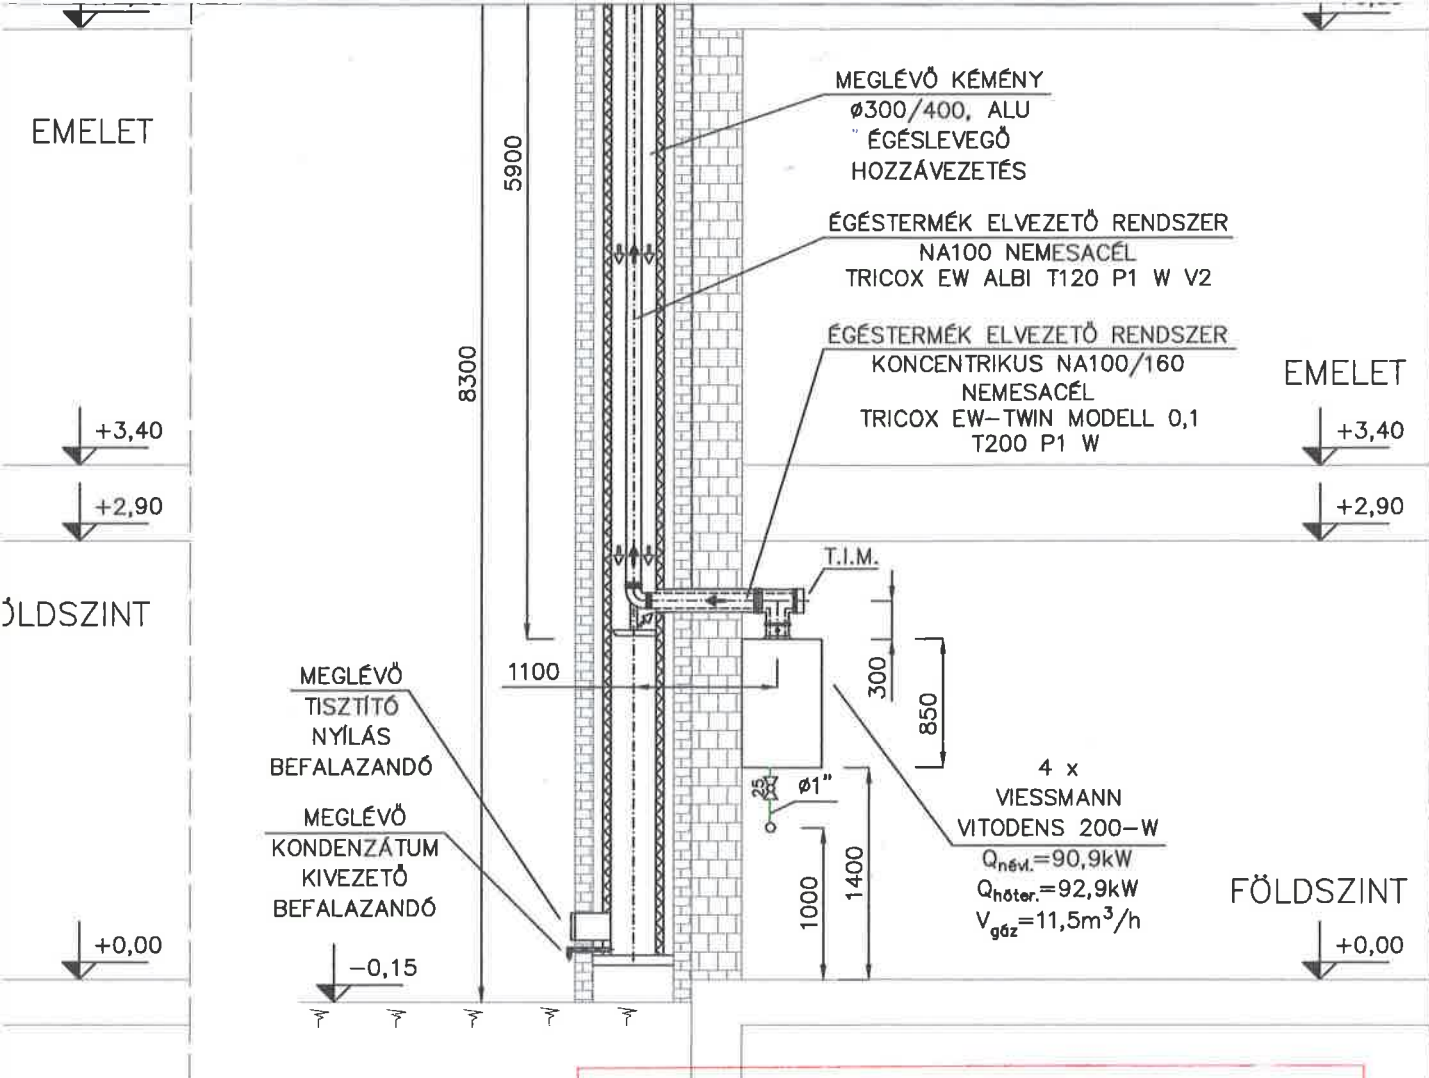

FŐKÉTÜSZ Fővárosi Kéményseprő-ipari Kft

A tervezett vagy a tervezéssel érintett égéstermék-elvezető műszaki megoldásának megfelelőségével összefüggő, megrendelt tervfelülvizsgálat

A tervdokumentáció kéményseprő-ipari szempontból: **MÓDOSÍTVA MEGFELELŐ**

Felülvizsgálat időpontja: 2018-02-01	Nyilatkozat száma: 34/2018/MSI/FK
Felülvizsgálatot végző kéményseprő mester:	Felülvizsgálatot ellenőrizte:

VIZATERV
 ÉPÜLETGÉPÉSZETI TERVEZŐ KFT
 1138 Bp. Népfürdő u. 19/b.
 Tel./fax.: 359-2580, 06-30-9426-444
 E-mail: vizaterv@vizaterv.hu

ÉPÍTKEZÉS MEGNEVEZÉSE

FŐVÁROSI VÍZMŰVEK BÉKÁSMEGYERI ÜDÜLŐTELEP

ÉPÍTKEZÉS HELYE 1039 Budapest, Királyok útja 281-289.
 Hrsz.: 63626/2.sz. ingatlan központi épület

RAJZ MEGNEVEZÉSE

KAZÁNHÁZI FELÚJÍTÁS GÁZ FÜGGŐLEGES CSÖTERV

TERVEZŐ	KONSTRUKTÓR	ÉPÍTÉSZ	STATIKUS	DÁTUM
BOKOR ANDRÁS G-01-4959	FEKETE A.	—	—	2018.01
	MSZ: 1717	ÜGYVEZETŐ IG.	ELEKTROMOS	TERVFAJTA:
	BOKOR A.	EGYEZTETŐK:	—	KIVITELI
				LÉPTÉK
				1:50

RAJZSZÁM

GG-2



Vizsgálati cím / Építkezés helye: 1039 Budapest, Királyok útja 281 - 289
HRSZ 1.: **HRSZ 2.:**

Nyilatkozatszám: 34/2018/MS/TE
Rendelészám: 180000144586/MS10392TV

Megrendelő: VIZATERV KFT. (Tel: 06309426444)
1138 Budapest, Népfürdő utca 19/b 8. em. 40 ajtó
Tulajdonos: FŐVÁROSI VÍZMŰVEK ZRT
1134 Budapest, Váci út 23 - 27
Tervező: VIZATERV KFT.
1138 Budapest, Népfürdő utca 19/b 8. em. 40 ajtó

NYILATKOZAT

Nyilatkozat célja: Tervfelülvizsgálat

Nyilatkozat tárgya: Gázterv(ek) műszaki megfelelősége kéményseprő-ipari szempontból / HASZNÁLATBAVÉTELI ENGEDÉLYEZÉSI ELJÁRÁSHOZ NEM HASZNÁLHATÓ FEL!

Érintett építmény jellege: Épület központi kéménnyel 60-140 kW

Tervezett vagy tervezéssel, ill. helyszíni szaktanácsadással érintett égéstermék-elvezető(k) darabszáma: 4

Értékelés:

A FŐKÉTÜSZ Kft.-hez benyújtott tervdokumentációt kéményseprő-ipari szempontból – figyelembe véve a vonatkozó hatályos jogszabályokat és szabványokat - felülvizsgáltuk, melynek minősítése:

Megfelelő

A minősítés az alábbi követelmények együttes betartása esetén érvényes.

Jogszabályi és szabvány követelmények:

MSZ845 5.2.2.1. Ha a levegőellátó akna az égéstermék-elvezető berendezést magában foglalja, az kizárólag 90 perces tűzállósági határértékű lehet.

MSZ845 5.2.2.3. Ha a levegőellátó akna belső felületéről szennyező anyag (por, korom, homok stb.) leválhat, nem alkalmazható levegőellátási célra.

MSZ845 5.2.2.4. Az égéstermék-elvezető berendezés vagy a levegővezeték csatlakozásának alsó síkja alatt legalább 20 cm-es porzsákat kell kialakítani, a porzsák tisztíthatóságáról gondoskodni kell.

MSZ845 7.1.3. A kondenzátumelvezető csatlakoztatását a csatornahálózatba meg kell oldani, a bekötést a nyomásosztálynak megfelelően megválasztott vízszár alkalmazásával kell kialakítani.

MSZ845 7.3.1. Az összekötő elem egyenes szakaszát falhoz vagy egyéb tartószerkezethez legalább egy bilincszéssel rögzíteni kell.

MSZ845 9.3.3.5. Az égéstermék-elvezető berendezésben szükség esetén a tüzelőberendezés gyártójának előírásai szerint a járatban keletkező kondenzátum gyűjtésére megfelelő idomot kell elhelyezni, és a kivezető csőben vízszákot kell kialakítani. A kondenzátum folyamatos, fagymentes elvezetéséről gondoskodni kell.

Jogszabályi követelményekből adódó kikötések:

A béléstest ill. az égéstermék-elvezető berendezés kizárólag arra jogosult szervezet által minősített, érvényes szállítói megfelelőségi nyilatkozattal rendelkező lehet.

A meglévő égéstermék-elvezető berendezés(ek) /kémény(ek)/ vonatkozásában a FŐKÉTÜSZ Kft. által kiadott műszaki felülvizsgálatban, illetve előzetes kéményseprő-ipari nyilatkozatban foglaltak az irányadók!

A tüzelőberendezés(ek) és az égéstermék-elvezető berendezés(ek) /kémény(ek)/ mindenkori biztonságos üzemét igazoló, az égéstermék-elvezető-, tüzelőberendezés gyártója által kiadott diagramoknak, táblázatoknak való megfeleltetést, illetve ennek hiányában az MSZ 845:2012, MSZ EN 13384-1, MSZ EN 13384-2 szerinti hő-, és áramlástechnikai méretezést az épületgépész tervezőnek el kell végezni.

A tüzelőberendezések folyamatos égési levegő ellátásáról gondoskodni szükséges!



Vizsgálati cím / Építkezés helye: 1039 Budapest, Királyok útja 281 - 289

HRSZ 1.:

HRSZ 2.:

Megrendelő: VIZATERV KFT. (Tel: 06309426444)
1138 Budapest, Népfürdő utca 19/b 8. em. 40 ajtó

Tulajdonos: FŐVÁROSI VÍZMŰVEK ZRT
1134 Budapest, Váci út 23 - 27

Tervező: VIZATERV KFT.
1138 Budapest, Népfürdő utca 19/b 8. em. 40 ajtó

NYILATKOZAT

Az égéstermék-elvezető berendezés(ek) /kémény(ek)/ állandó felső (kitorkollásnál történő) ellenőrzési, tisztítási lehetőségéről szabványos, minősített elemekből kialakított, műszaki megoldással gondoskodni szükséges a biztonsági feltételeknek megfelelő módon.

Az égéstermék-elvezető berendezés(ek) /kémény(ek)/ tervezése, kivitelezése során az MSZ 845 sz. szabványban, valamint az OTÉK-ben foglaltak maradéktalan betartása szükséges!

Az égéstermék-elvezető berendezés(ek)et /kémény(ek)et/ szükség szerint villámvédelemmel kell ellátni az MSZ EN 62305 figyelembevételével, és annak megfelelőségét villámvédelmi jegyzőkönyv benyújtásával igazolni kell!

Felhívjuk a figyelmet, hogy a tervezés és kivitelezés során a tüzelőberendezés telepítésének és üzemeltethetőségének vonatkozásában az elosztói engedélyes (FŐGÁZ földgázelosztási kft) mindenkori állásfoglalása és a MBSZ előírásai az irányadóak.

Mesterséges égéstermék-elvezetést igénylő tüzelőberendezés(ek) esetén az égéstermék-elvezető berendezés(ek) csak a hozzá tartozó(k) (vele együtt tanúsított) vagy a neki(k) megfelelő(k) (a tüzelőberendezés égéstermékének elvezetéséhez szükséges, az előírt követelményeknek megfelelő) lehet(nek). A mesterséges égéstermék-elvezető berendezést igénylő tüzelőberendezés telepítése esetén a gyártó ill. a forgalmazó gépkönyvi, tervezési segédlettel előírásait az égéstermék-elvezető berendezés (kémény) kiválasztásának vonatkozásában (hő és áramlástechnikai szempontok, anyagminőség, stb.) figyelembe kell venni.

Hibák, hiányosságok és egyéb észrevételek:


MSZ845 9.3.3.1. Az égéstermék-vezetékbe a tüzelőberendezés csatlakozásában közvetlenül el kell helyezni egy tisztító-, ellenőrző idomot. Cső a csőben kialakítás esetén az égési levegő vezetékén is el kell helyezni egy tisztító-, ellenőrző idomot, melyen keresztül kell biztosítani az égéstermék-vezeték tisztítónyílásának elérhetőségét, kezelhetőségét.

Általános követelmények és feltételek:

Használatbavételi engedélyezési eljáráshoz, a véleményezett és megfelelőnek minősített, dokumentáció szerinti égéstermék-elvezető(k) kéményseprőipari műszaki vizsgálatát szükséges megrendelni.

Felhívjuk a figyelmet, hogy amennyiben a tervezett égéstermék-elvezető (kémény) tervekben szereplő kialakításától eltérnek, úgy a módosított kiviteli terveket a FŐKÉTÜSZ Kft. tervfelülvizsgáló munkatársaival ismételt egyeztetni szükséges!

Budapest, 2018.02.01

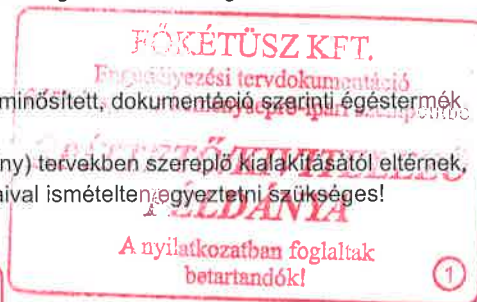

Bajkai Árpád

Vizsgálatot végző kéményseprő mester
Mesterlevél száma: 004726

Kocsis Krisztián

műszeres szolgáltatási osztályvezető
Mesterlevél száma: 004720

**FŐKÉTÜSZ**FŐVÁROSI
KÉMÉNYSZERŐIPARI KFT.
BVH HOLDING TAGJA**FŐKÉTÜSZ****Fővárosi Kéményszerőipari Kft.**

Postacím: 1399 Budapest Pf. 641

Telefon: 06/1-999-0664

Fax: 06/1-332-1150

E-mail: www.kemenysepro.hu

Nyilatkozatszám:**34/2018/MS/TE****Rendelészám:****18000144586/MS10392TV****Vizsgálati cím / Építkezés helye:** 1039 Budapest, Királyok útja 281 - 289**HRSZ 1.:****HRSZ 2.:****Megrendelő:** VIZATERV KFT. (Tel: 06309426444)

1138 Budapest, Népfürdő utca 19/b 8. em. 40 ajtó

Tulajdonos: FŐVÁROSI VÍZMŰVEK ZRT

1134 Budapest, Váci út 23 - 27

Tervező: VIZATERV KFT.

1138 Budapest, Népfürdő utca 19/b 8. em. 40 ajtó

NYILATKOZAT

Átvevő neve, aláírása: